


# SCマンション RENEWAL PLAN

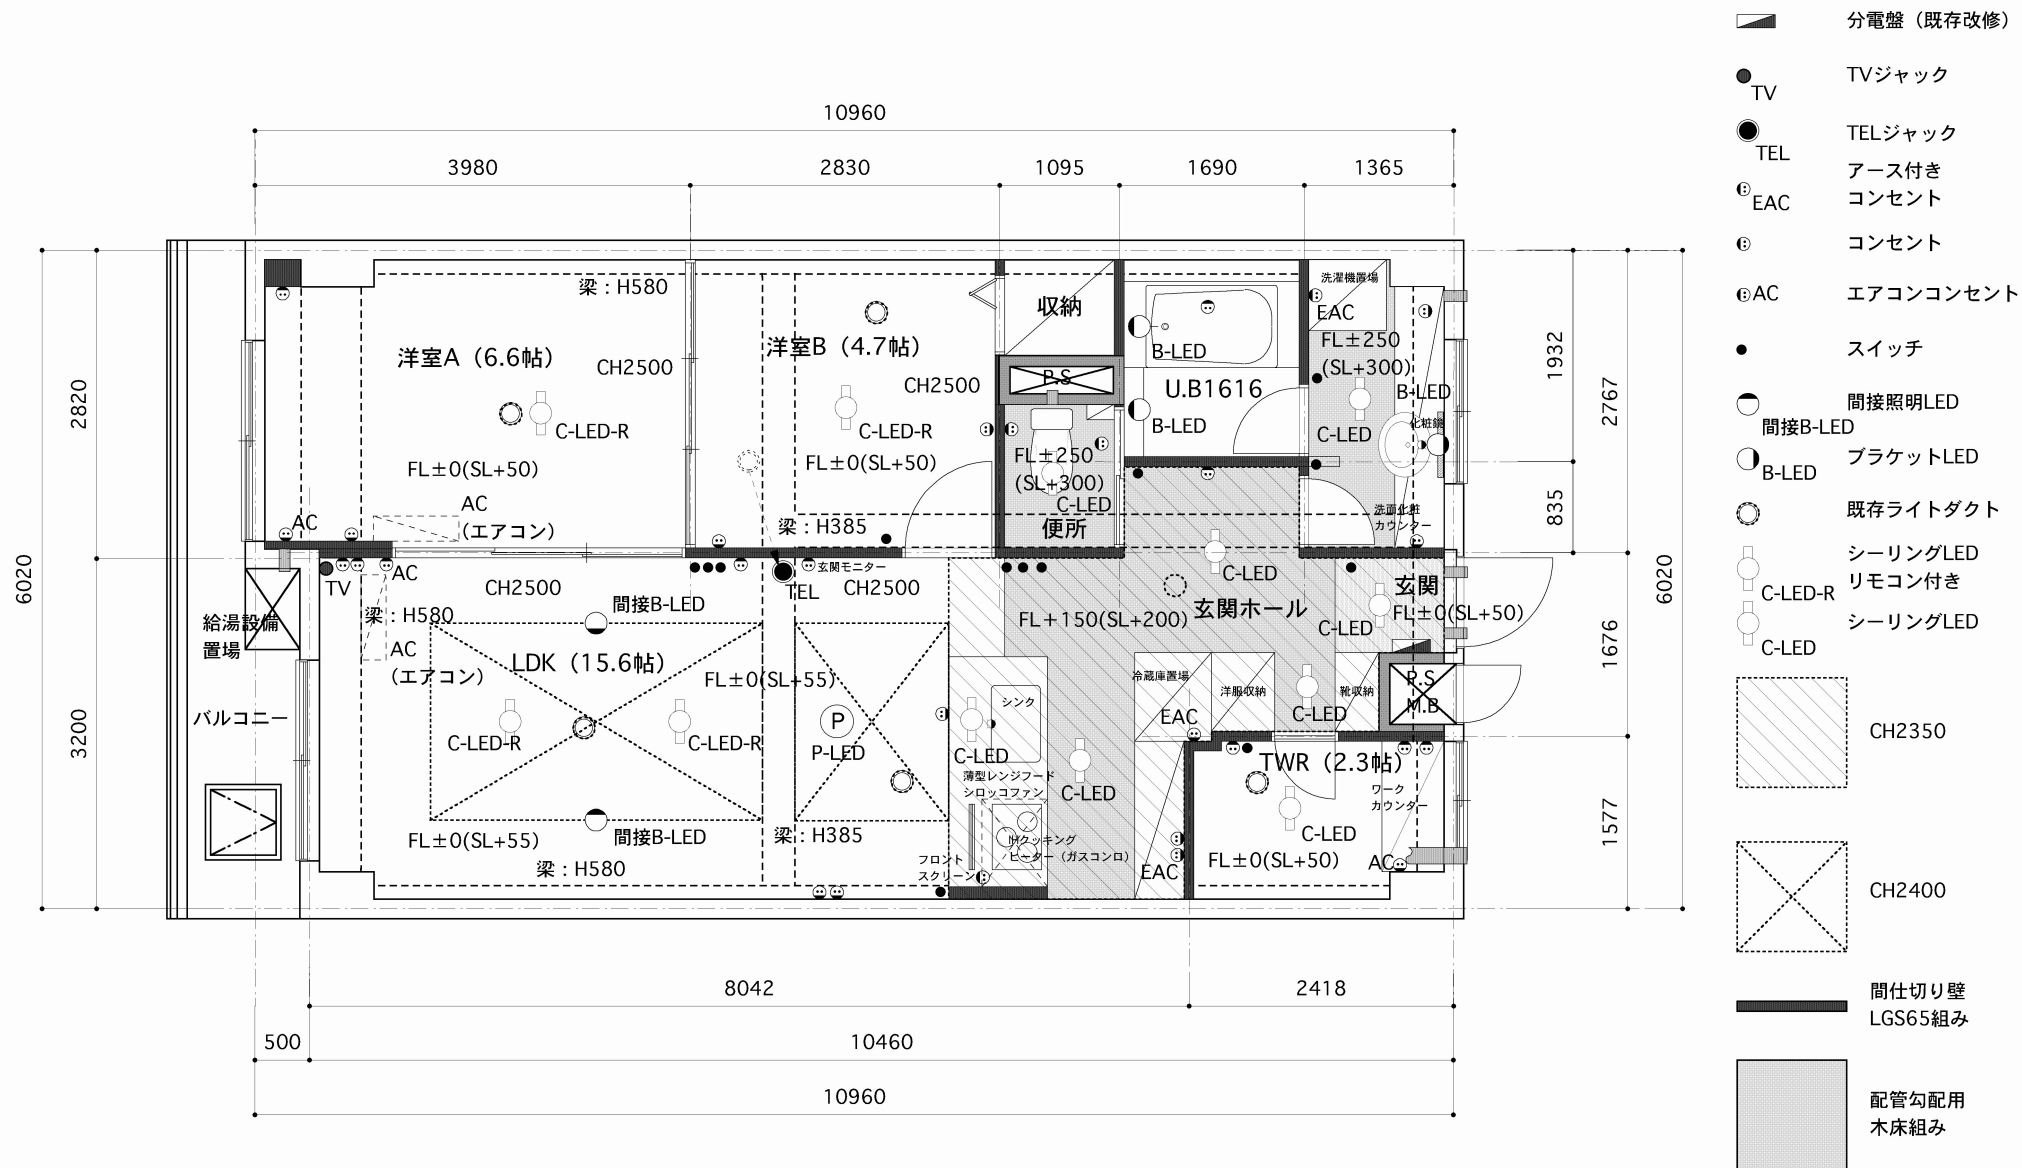

改修平面図 S=1/50