



# SCマンション RENEWAL PLAN

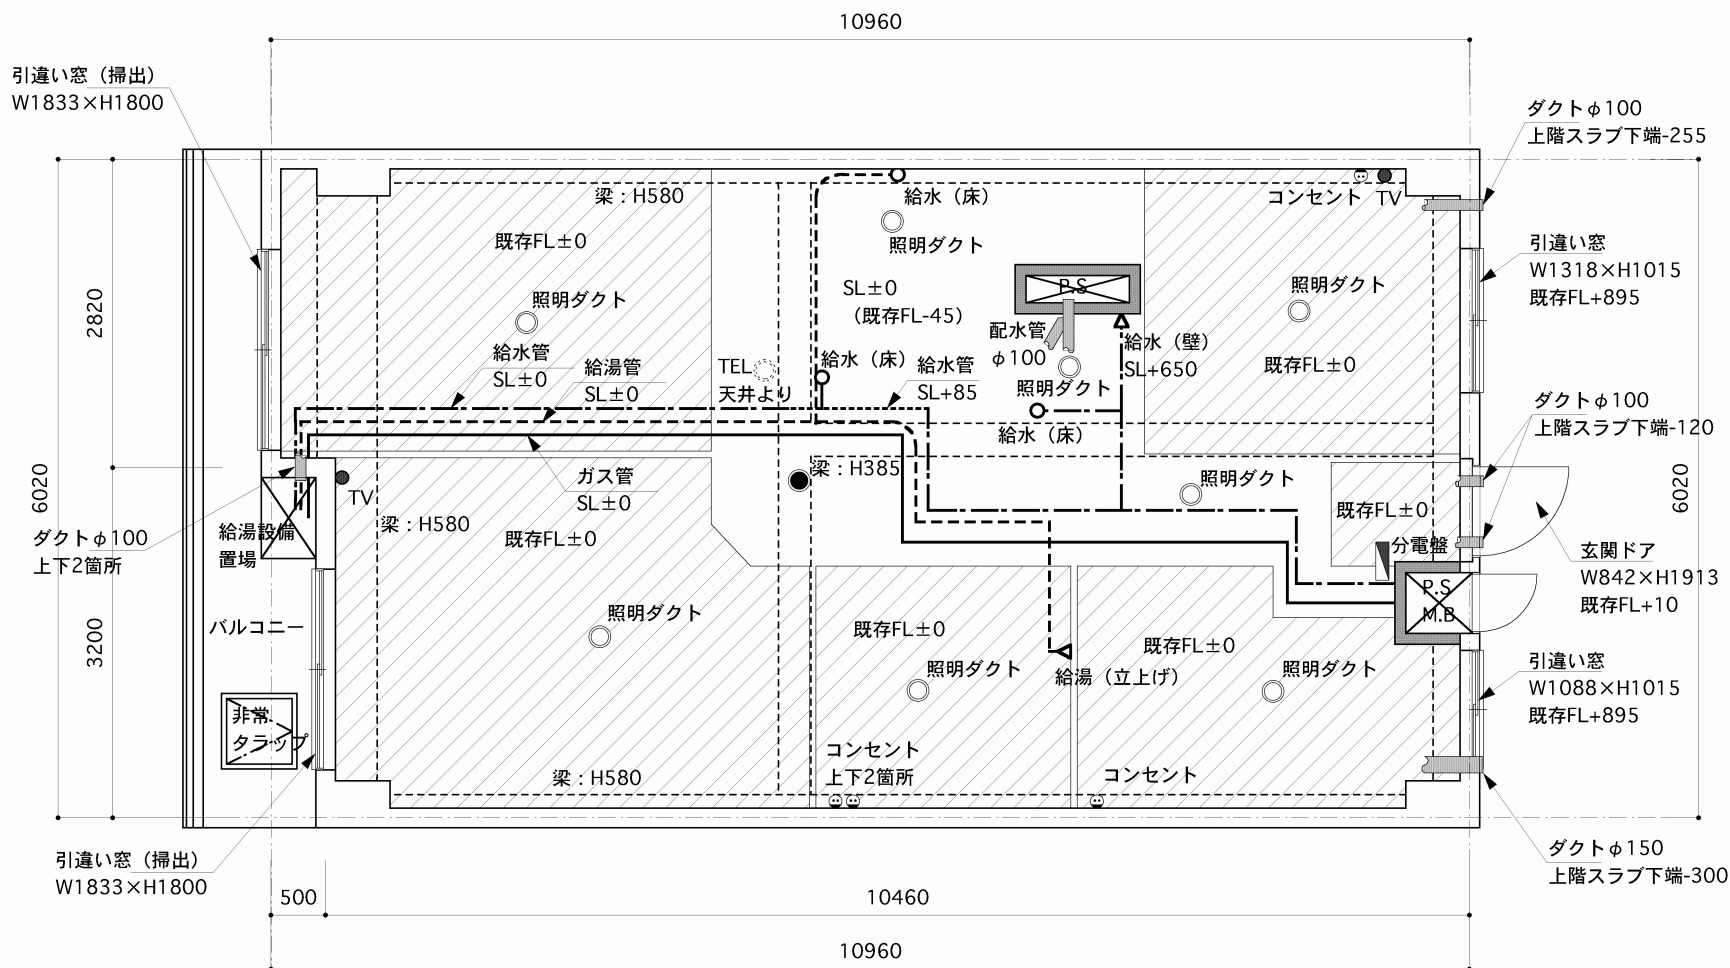


 既存モルタル  
 SL+45

既存平面図 S=1/50